
PLAN DE MASSE · PARKING ET VOIRIE

Éch. 1/200

N

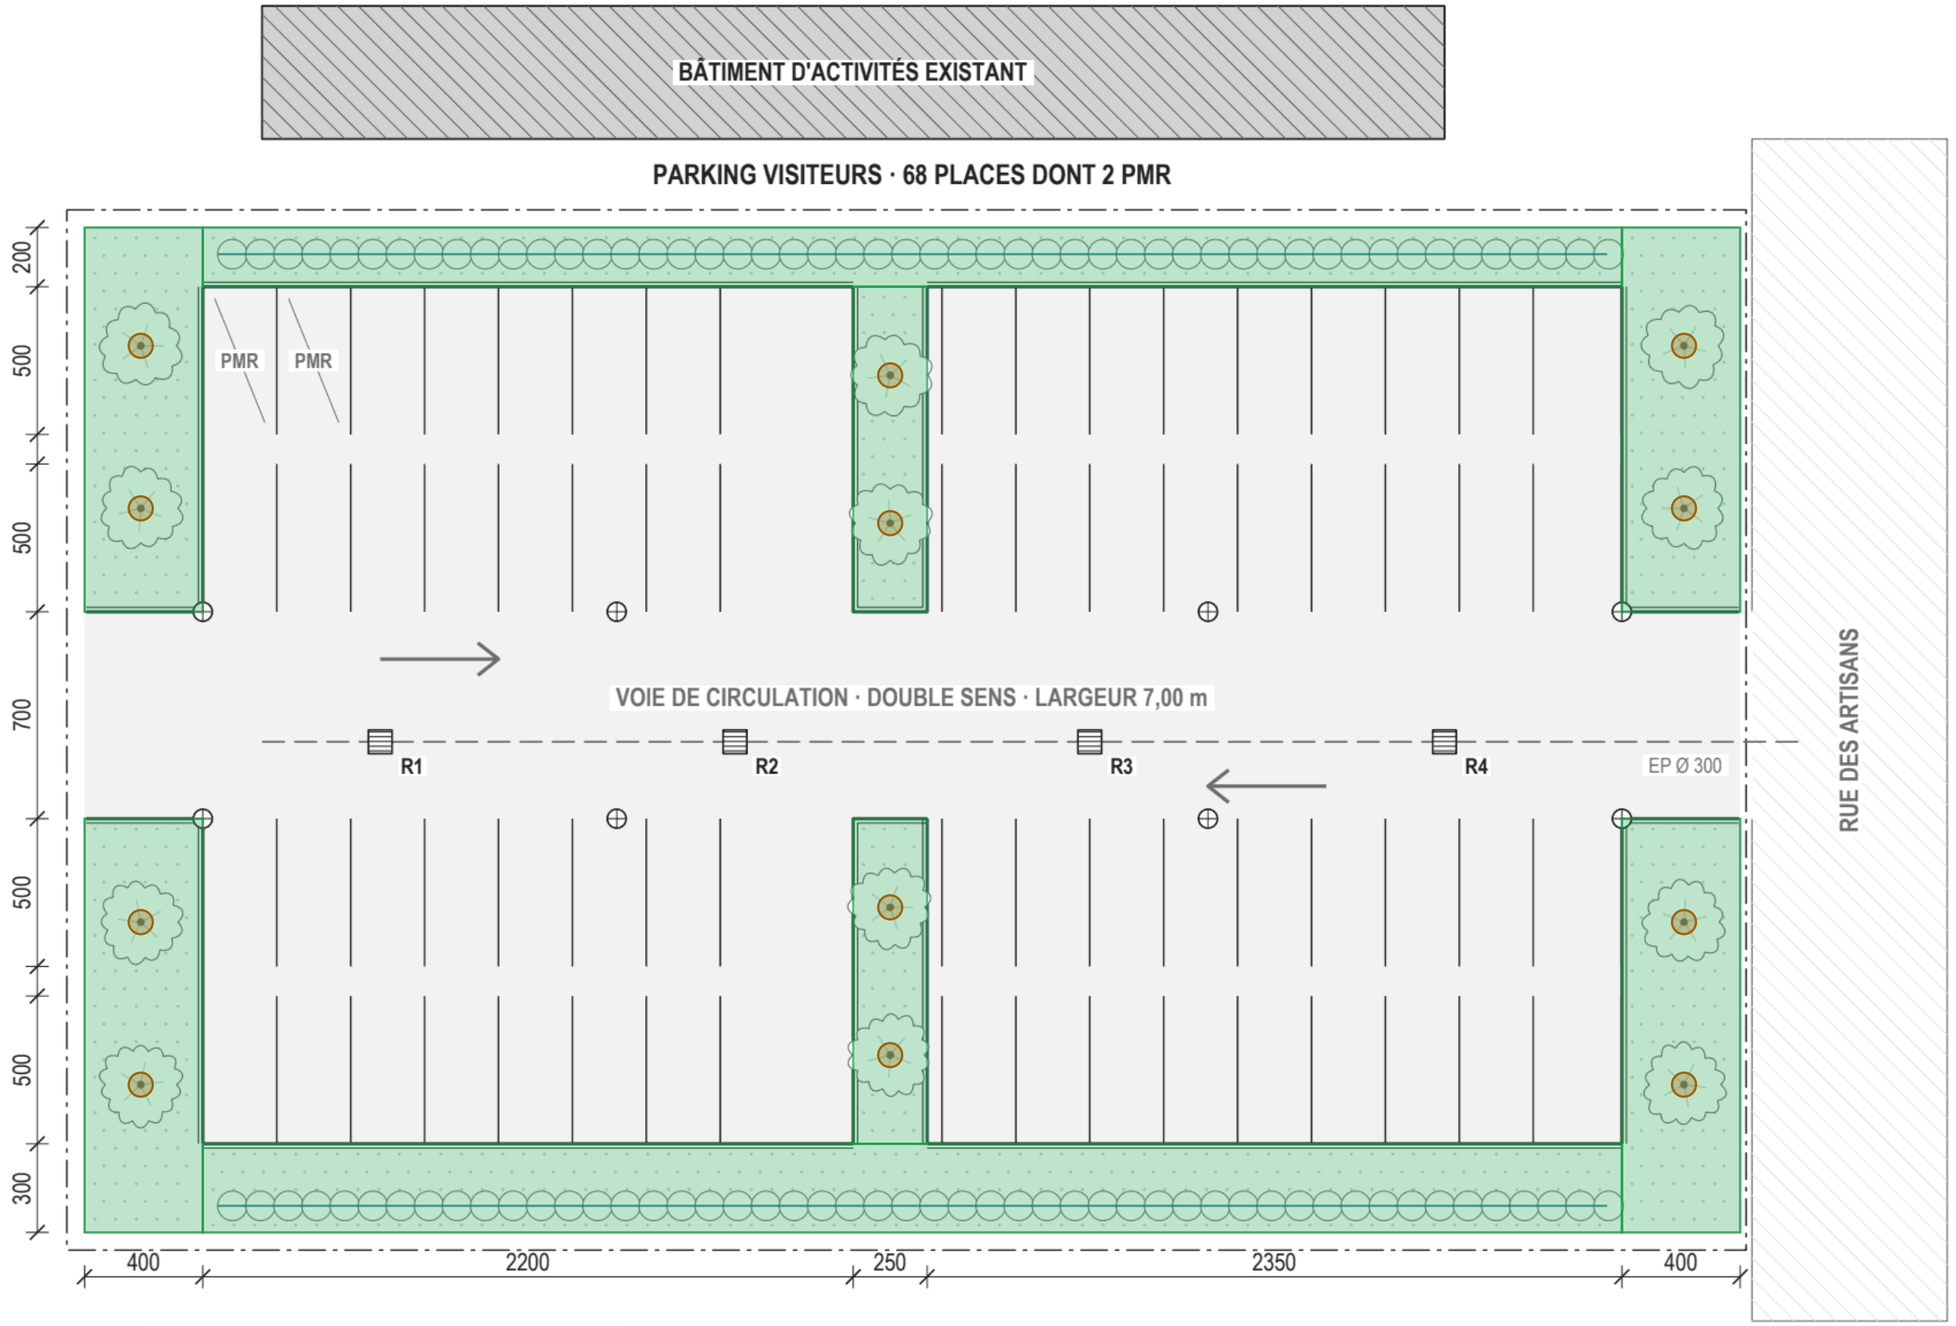

LÉGENDE

Plan de masse · espaces verts

ENGAZONNEMENT

Espaces verts	511,00 m²

PLANTATIONS

Haies champêtres	94,00 ml
Arbres tiges	12 u

0 2 4 6 8 10 m

ZONE D'ACTIVITÉS Plan de masse · aménagements extérieurs Lot espaces verts	Phase **DCE**	Échelle **1/200**	Plan n° **VRD-01**
		Indice **A**	Date **10/2026**