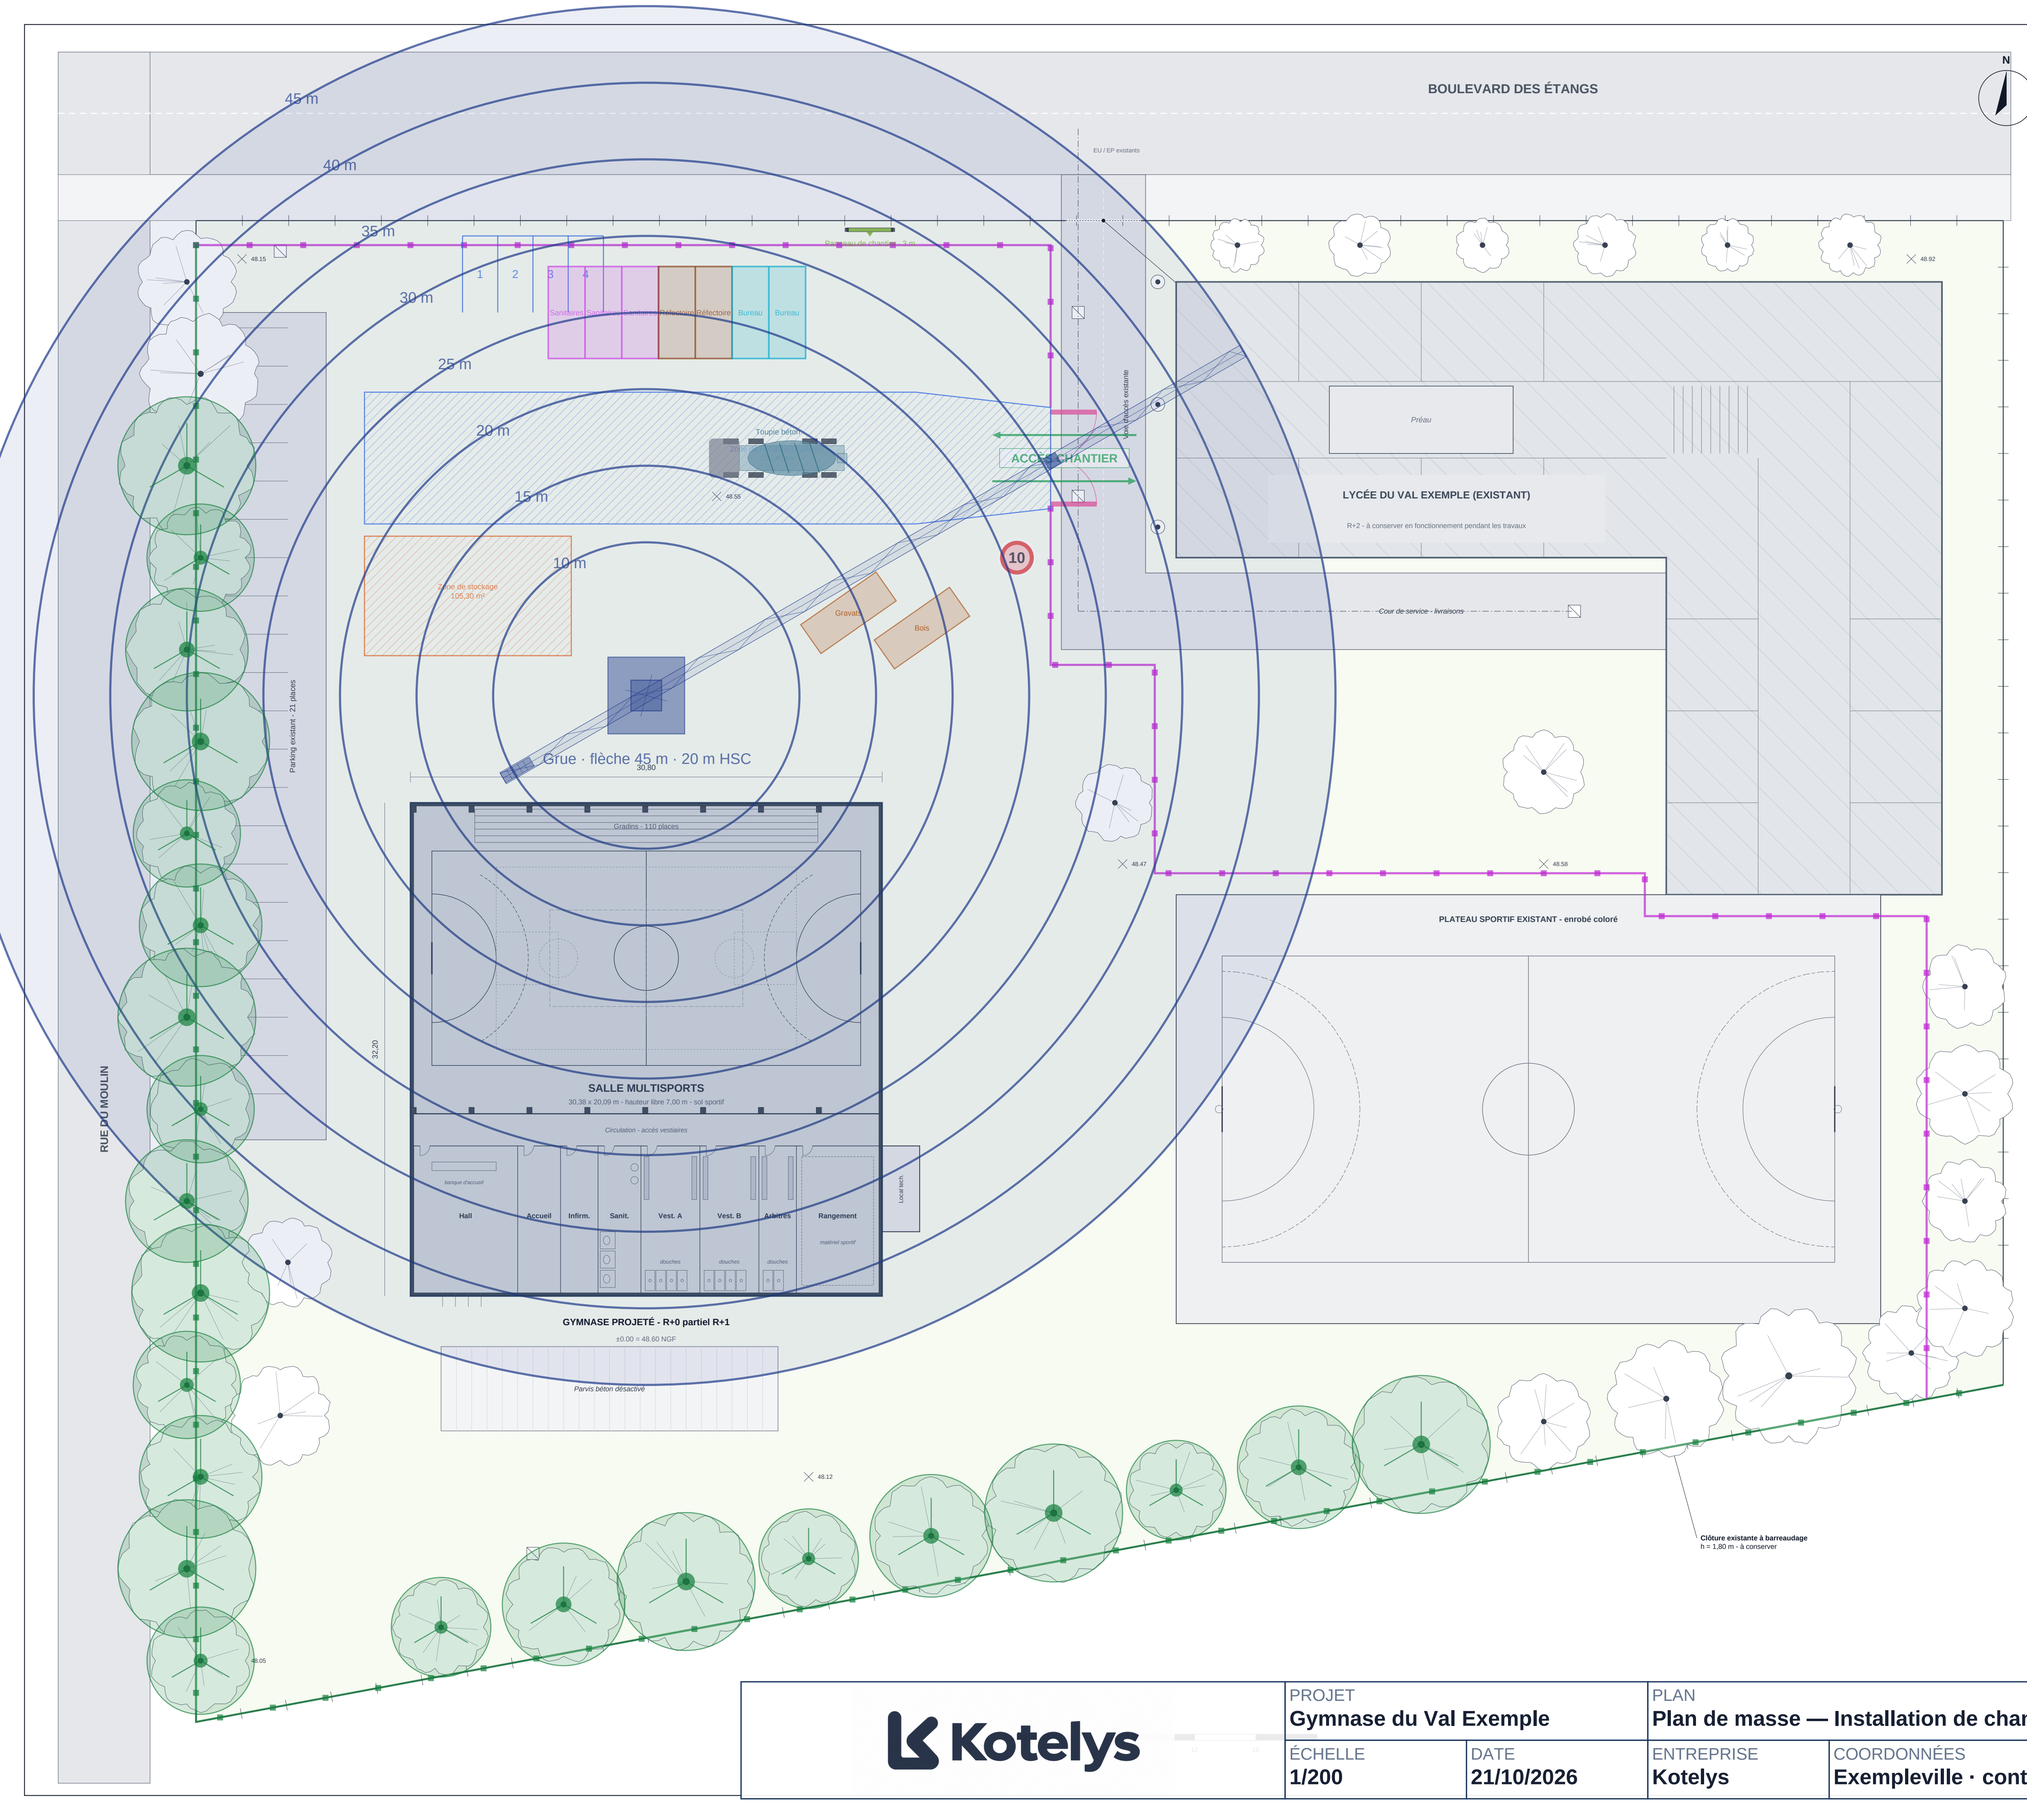


LÉGENDE

Plan de masse — Installation de chantier

CLÔTURES ET ACCÈS

Clôture de chantier	181,73 ml
Clôture existante	216,43 ml
Portail · 6 m	1 u
Vitesse limitée · 10 km/h	1 u
Panneau de chantier · 3 m	1 u

BASE VIE

Bungalow · Bureau	2 modules
Bungalow · Réfectoire	2 modules
Bungalow · Sanitaires	3 modules
Places de parking · VL	4 u

STOCKAGE ET CIRCULATION

Zone de circulation camions	376,48 m²
Zone de stockage	105,30 m²

LEVAGE

Grue · flèche 45 m	1 u

BÂTIMENTS

Bâtiment existant	1 296,00 m²
Bâtiment projeté	991,76 m²

ARBRES PROTÉGÉS

Arbre protégé · 6,5 m	3 u
Arbre protégé · 7 m	5 u
Arbre protégé · 8 m	7 u
Arbre protégé · 9 m	8 u

Kotelys

PROJET **Gymnase du Val Exemple**		PLAN **Plan de masse — Installation de chantier**		REPÉRAGE **Installation de chantier**
ÉCHELLE **1/200**	DATE **21/10/2026**	ENTREPRISE **Kotelys**	COORDONNÉES **Exempleville · contact@kotelys.fr**	CHARGÉ DE PROJET **Camille Martin**