
PLAN DE L'ÉTAGE COURANT Éch. 1/100

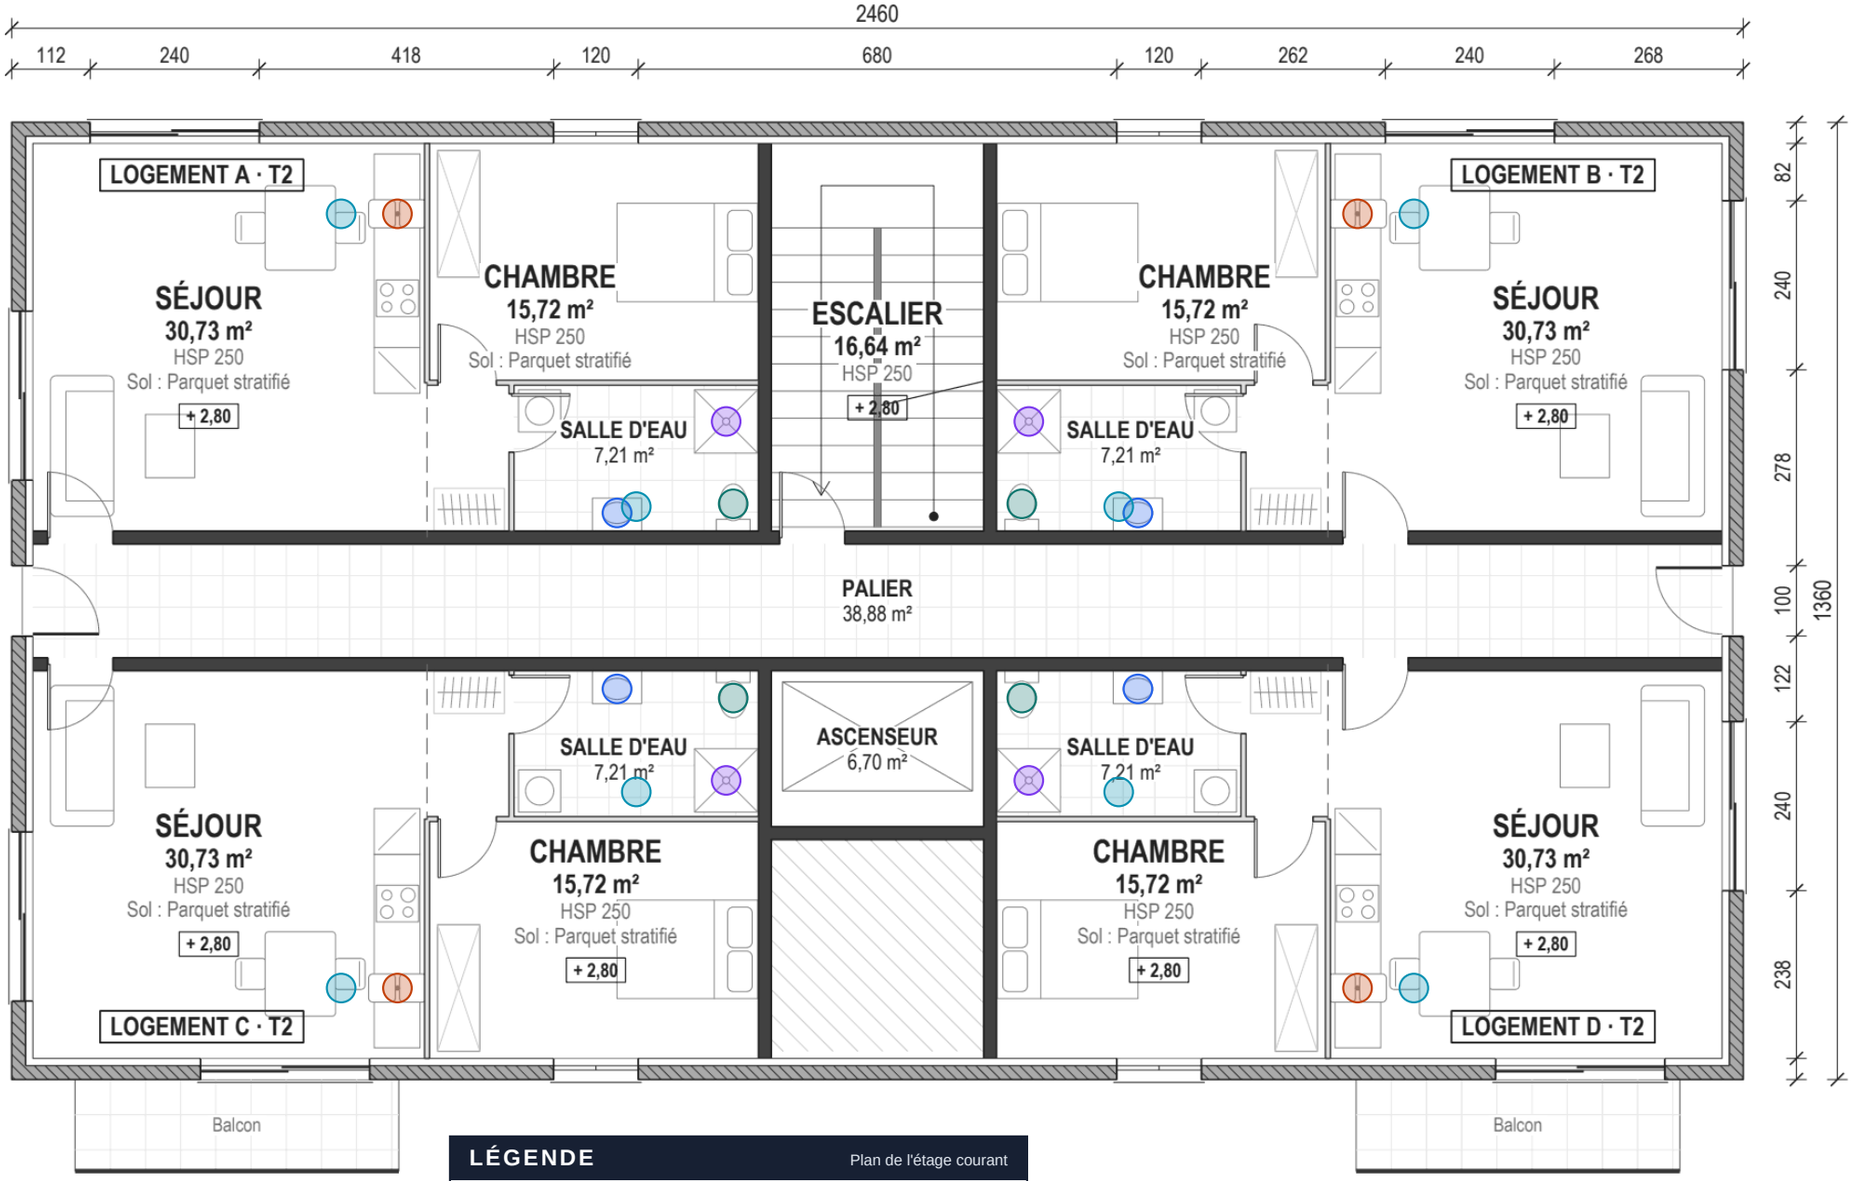

LÉGENDE

Plan de l'étage courant

APPAREILS SANITAIRES		VENTILATION	
Douches	4 u	Bouches VMC	8 u
Éviers	4 u		
Lavabos	4 u		
WC	4 u		

0 1 2 3 4 5 m

RÉSIDENCE · 4 LOGEMENTS Plan de l'étage courant Lot plomberie et ventilation	Phase **DCE**	Échelle **1/100**	Plan n° **A-12**
		Indice **A**	Date **10/2026**