Dossier de plans annotés

Nouveau projet

Périmètre	Tout le projet
Rangement	Plan, puis calque, puis type
Arrondis	2 décimales ; chaque total additionne les lignes écrites

Plans inclus

Plan	Échelle	Format
Fondations	1/50	A1
Plancher haut RDC	1/50	A1
Façades	1/100	A1

Édité le 09/10/2026


Kotelys
10 boulevard Lucie Aubrac
0612345678 · contact@kotelys.fr
Établi par : Michel Dupont

DOSSIER DE PLANS ANNOTÉS

Nouveau projet · 09/10/2026

Périmètre : Tout le projet Établi par : Michel Dupont

Code		Désignation	Quantité	Unité
1		**Fondations · 1/50**		
1.1		**Dallages**		
1.1.1		Dallage sur terre-plein 15cm	219,92	m²
1.2		**Longrines**		
1.2.1		L1 20x40ht (masqué)	23,62	ml
1.3		**Semelles filantes**		
1.3.1		SF2 50x25ht (masqué)	44,94	ml
1.3.2		SF1 60x30ht (masqué)	41,31	ml
1.4		**Semelles isolées**		
1.4.1		M1 120x120x40ht As=-0.90 (masqué)	2	u
1.4.2		M3 60x60x40ht (masqué)	4	u
1.4.3		M2 80x80x40ht (masqué)	2	u
1.4.4		M4 200x50x40ht (masqué)	1	u
1.5		**Radier**		
1.5.1		Radier fosse ascenseur 20cm (masqué)	2,90	m²
2		**Plancher haut RDC · 1/50**		
2.1		**Planchers BA**		
2.1.1		Plancher dalle pleine 20cm	212,71	m²
2.2		**Poutres BA**		
2.2.1		Poutre P1 20x50ht	16,09	ml
2.2.2		Poutre P2 20x40ht	11,38	ml
2.3		**Poteaux BA**		
2.3.1		Poteau BA PO1 25x25	2	u
2.4		**Voiles BA**		
2.4.1		Voile BA 20cm	86,61	ml
		× hauteur	259,83	m²
3		**Façades · 1/100**		
3.1		**Menuiseries extérieures**		
3.1.1		Fenêtre F1	18	u
3.1.2		Fenêtre F3	6	u
3.1.3		PF1	6	u
3.1.4		Fenêtre F2	2	u
3.1.5		PE1	1	u
3.2		**Ravalement**		
3.2.1		Enduit monocouche gratté fin	347,65	m²
3.2.2		Enduit petite largeur	132,20	ml

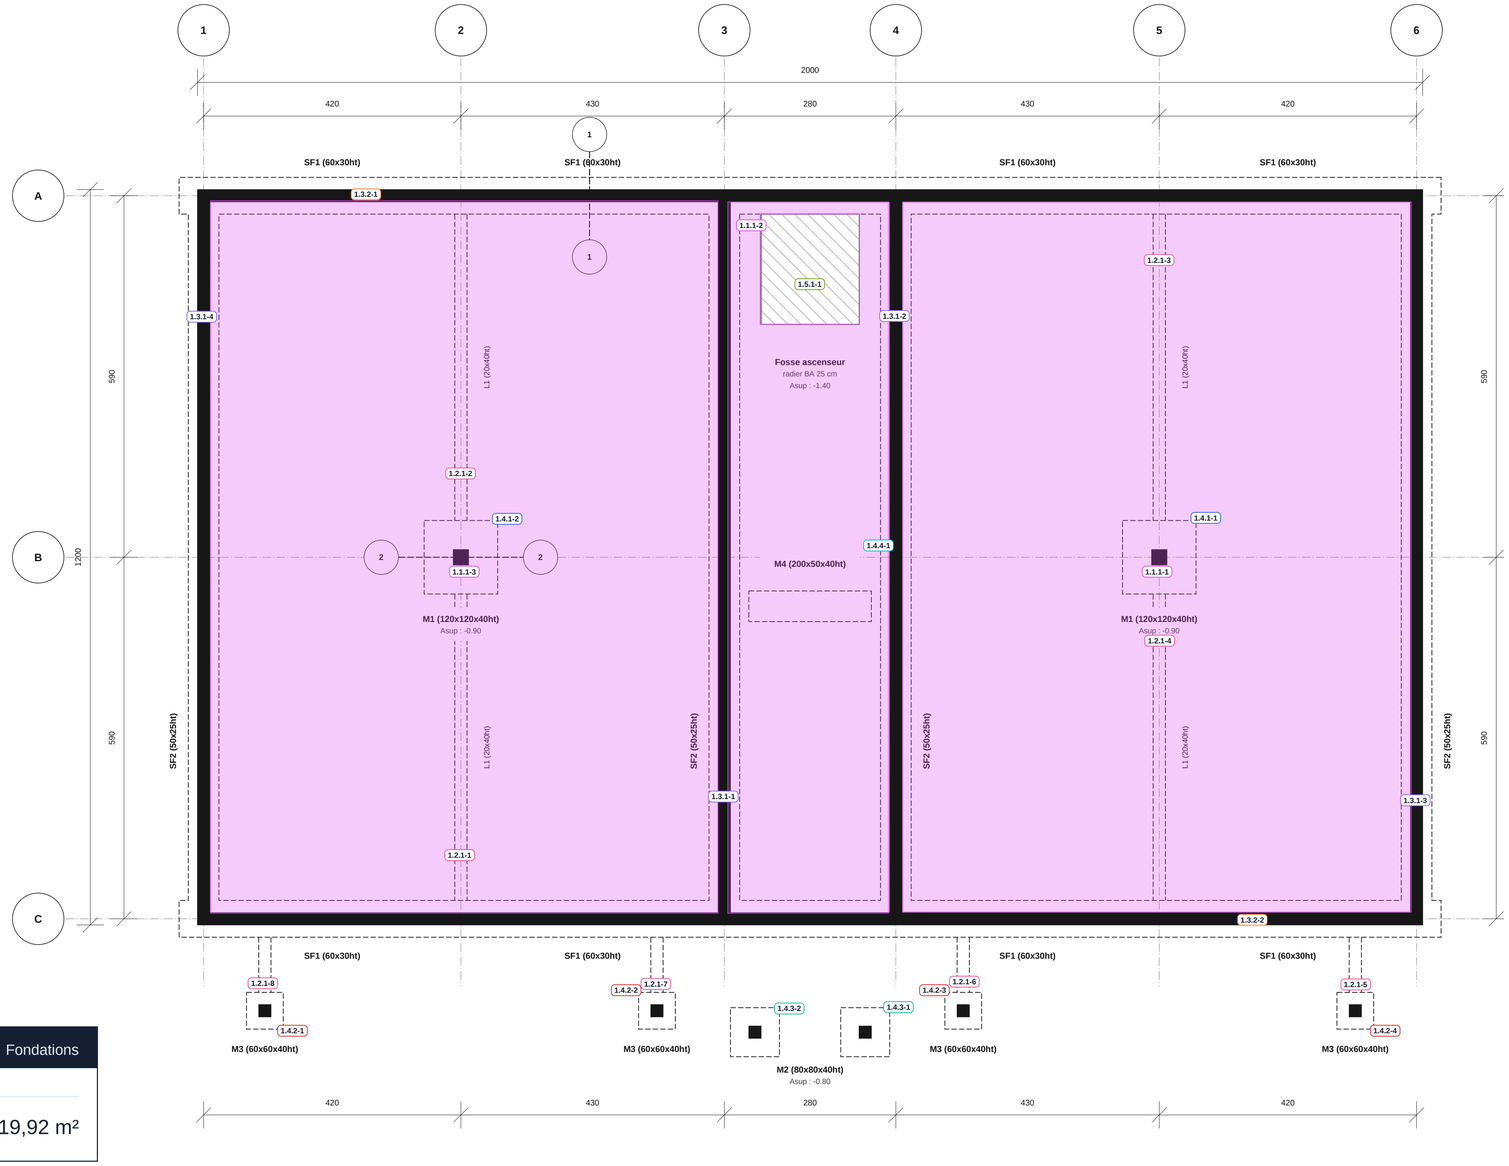


LÉGENDE

Fondations

DALLAGES

Dallage sur terre-plein 15cm	219,92 m²

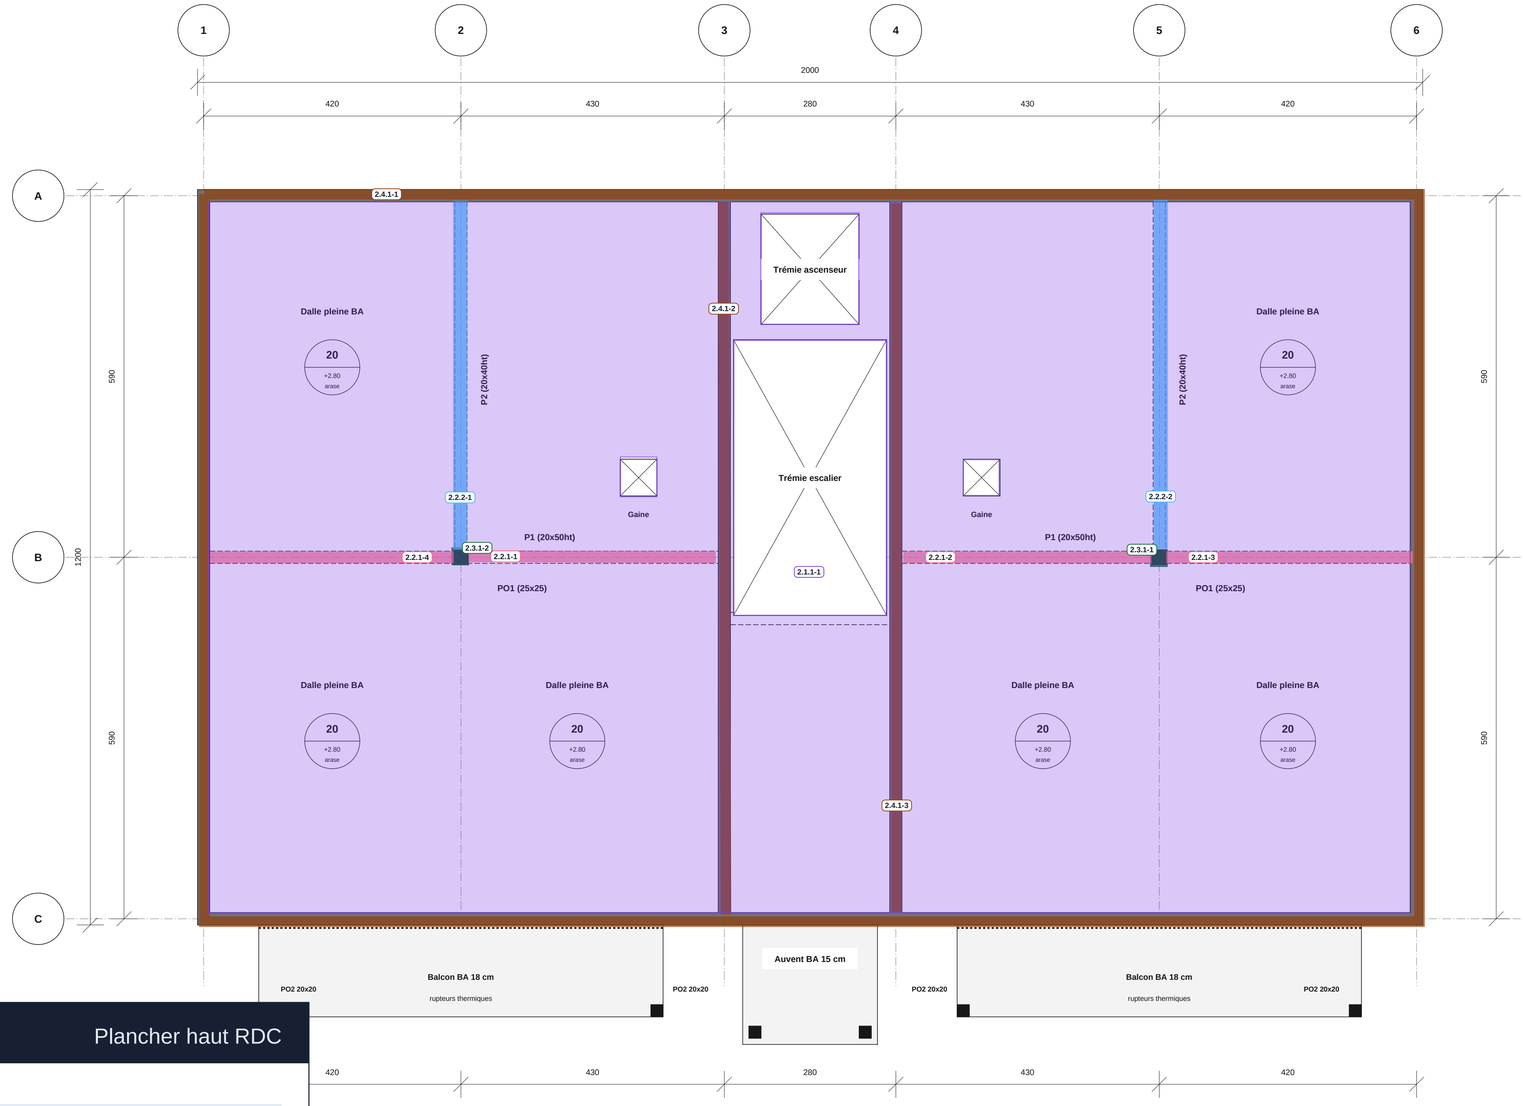

LÉGENDE

Plancher haut RDC

PLANCHERS BA

Plancher dalle pleine 20cm	212,71 m²

POUTRES BA

Poutre P1 20x50ht	16,09 ml
Poutre P2 20x40ht	11,38 ml

POTEAUX BA

Poteau BA PO1 25x25	2 u

VOILES BA

Voile BA 20cm	86,61 ml

Kotelys

PROJET
Nouveau projet

CHARGÉ DE PROJET
Michel Dupont

ÉCHELLE
1/50

DATE
09/10/2026

ENTREPRISE
Kotelys

COORDONNÉES
10 boulevard Lucie Aubrac · 0612345678 · contact@kotelys.fr


FAÇADES

Éch : 1/100



FAÇADE SUD (RUE)

Éch : 1/100

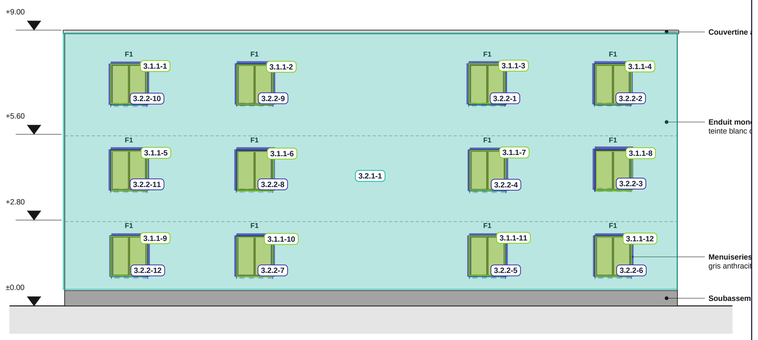

FAÇADE NORD (JARDIN)

Éch : 1/100


LÉGENDE — Façades

MENUISERIES EXTÉRIEURES

Fenêtre F1	18 u
Fenêtre F2	2 u
Fenêtre F3	6 u
PE1	1 u
PF1	6 u


RAVALEMENT

Enduit petite largeur	132,20 ml
Enduit monocouche gratté fin	347,65 m²

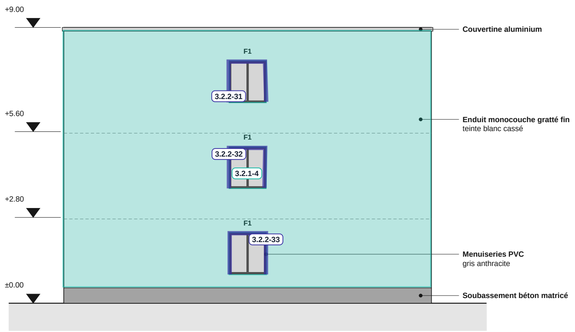

FAÇADE OUEST

Éch : 1/100

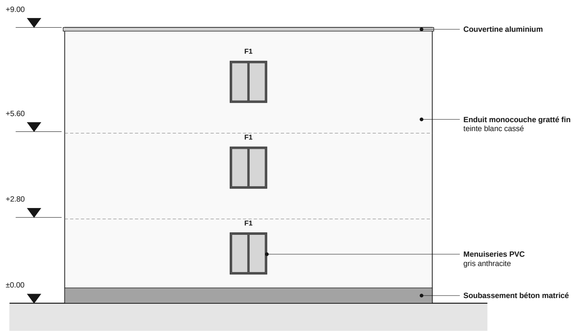

FAÇADE EST

Éch : 1/100

Kotelys	PROJET **Nouveau projet**	CHARGÉ DE PROJET **Michel Dupont**	ÉCHELLE **1/100**
	DATE **09/10/2026**	ENTREPRISE **Kotelys**	

COORDONNÉES

10 boulevard Lucie Aubrac · 0612345678 · contact@kotelys.fr