
PLAN DE TOITURE Éch. 1/100

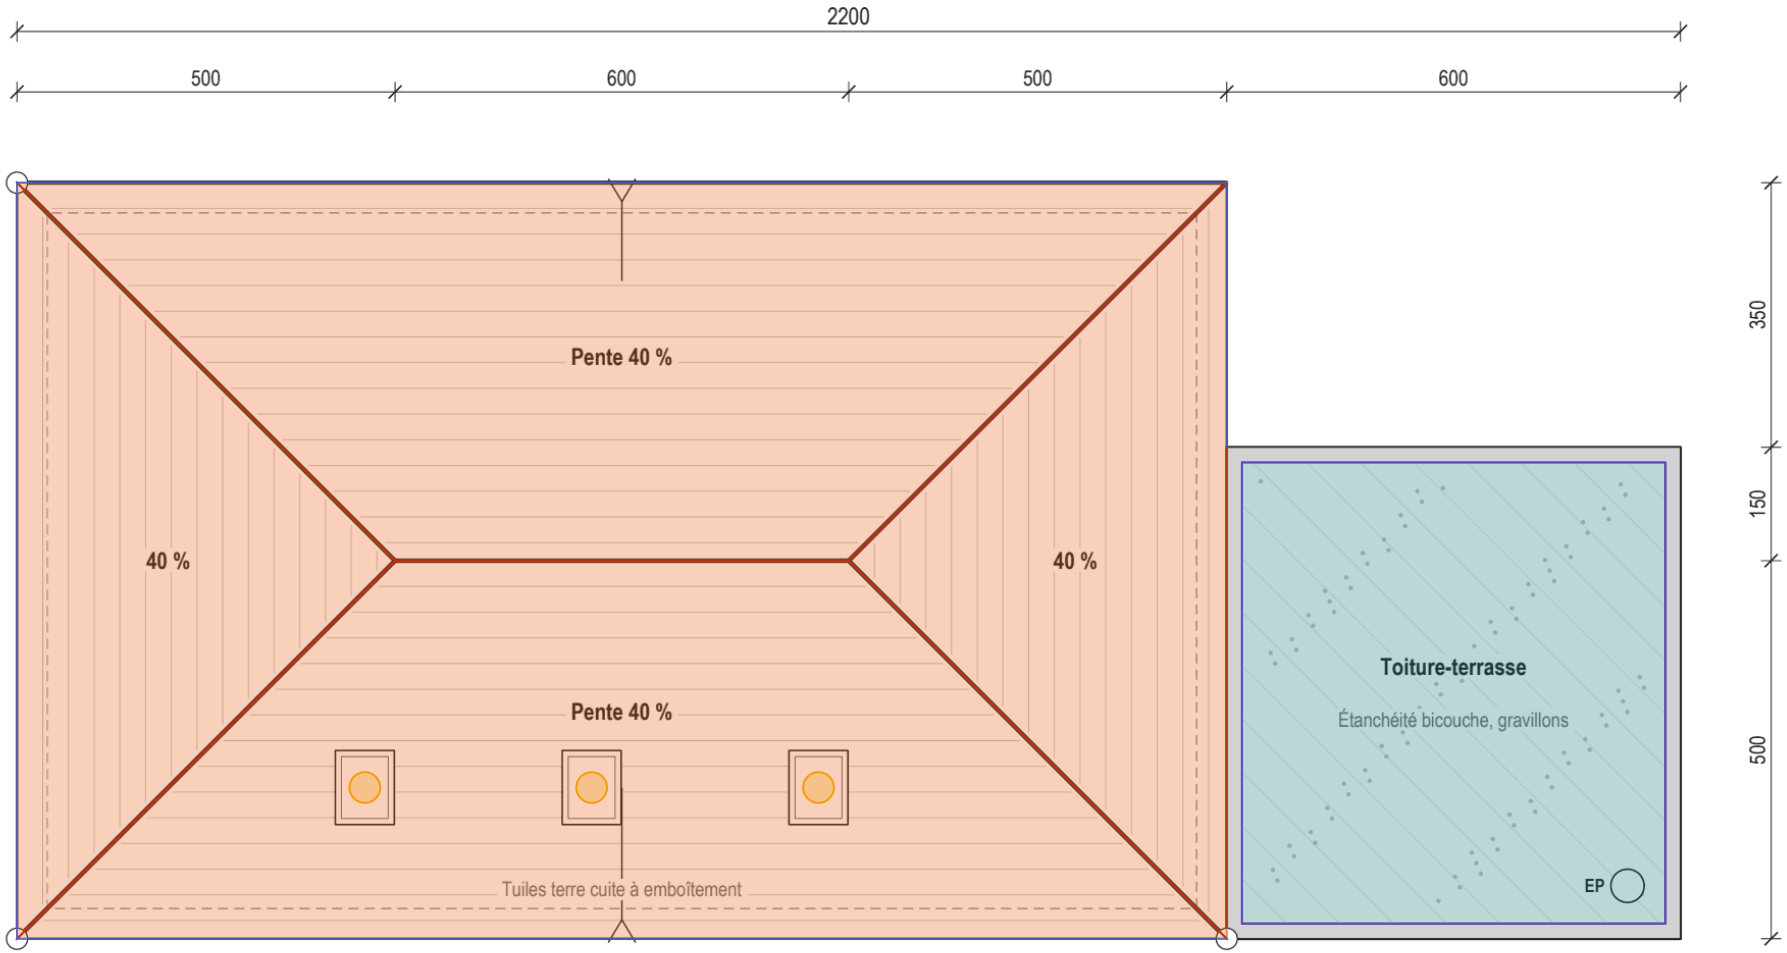

LÉGENDE

Plan de toiture

COUVERTURE

Faîtage et arêtiers	34,28 ml
Gouttières	45,50 ml
Tuiles terre cuite	160,00 m²
Fenêtres de toit	3 u

ÉTANCHÉITÉ

Relevés d'étanchéité	23,40 ml
Étanchéité bicouche	34,16 m²

0 1 2 3 4 5 m

MAISON CONTEMPORAINE Plan de toiture Lot couverture et étanchéité	Phase **DCE**	Échelle **1/100**	Plan n° **A-07**
		Indice **A**	Date **10/2026**